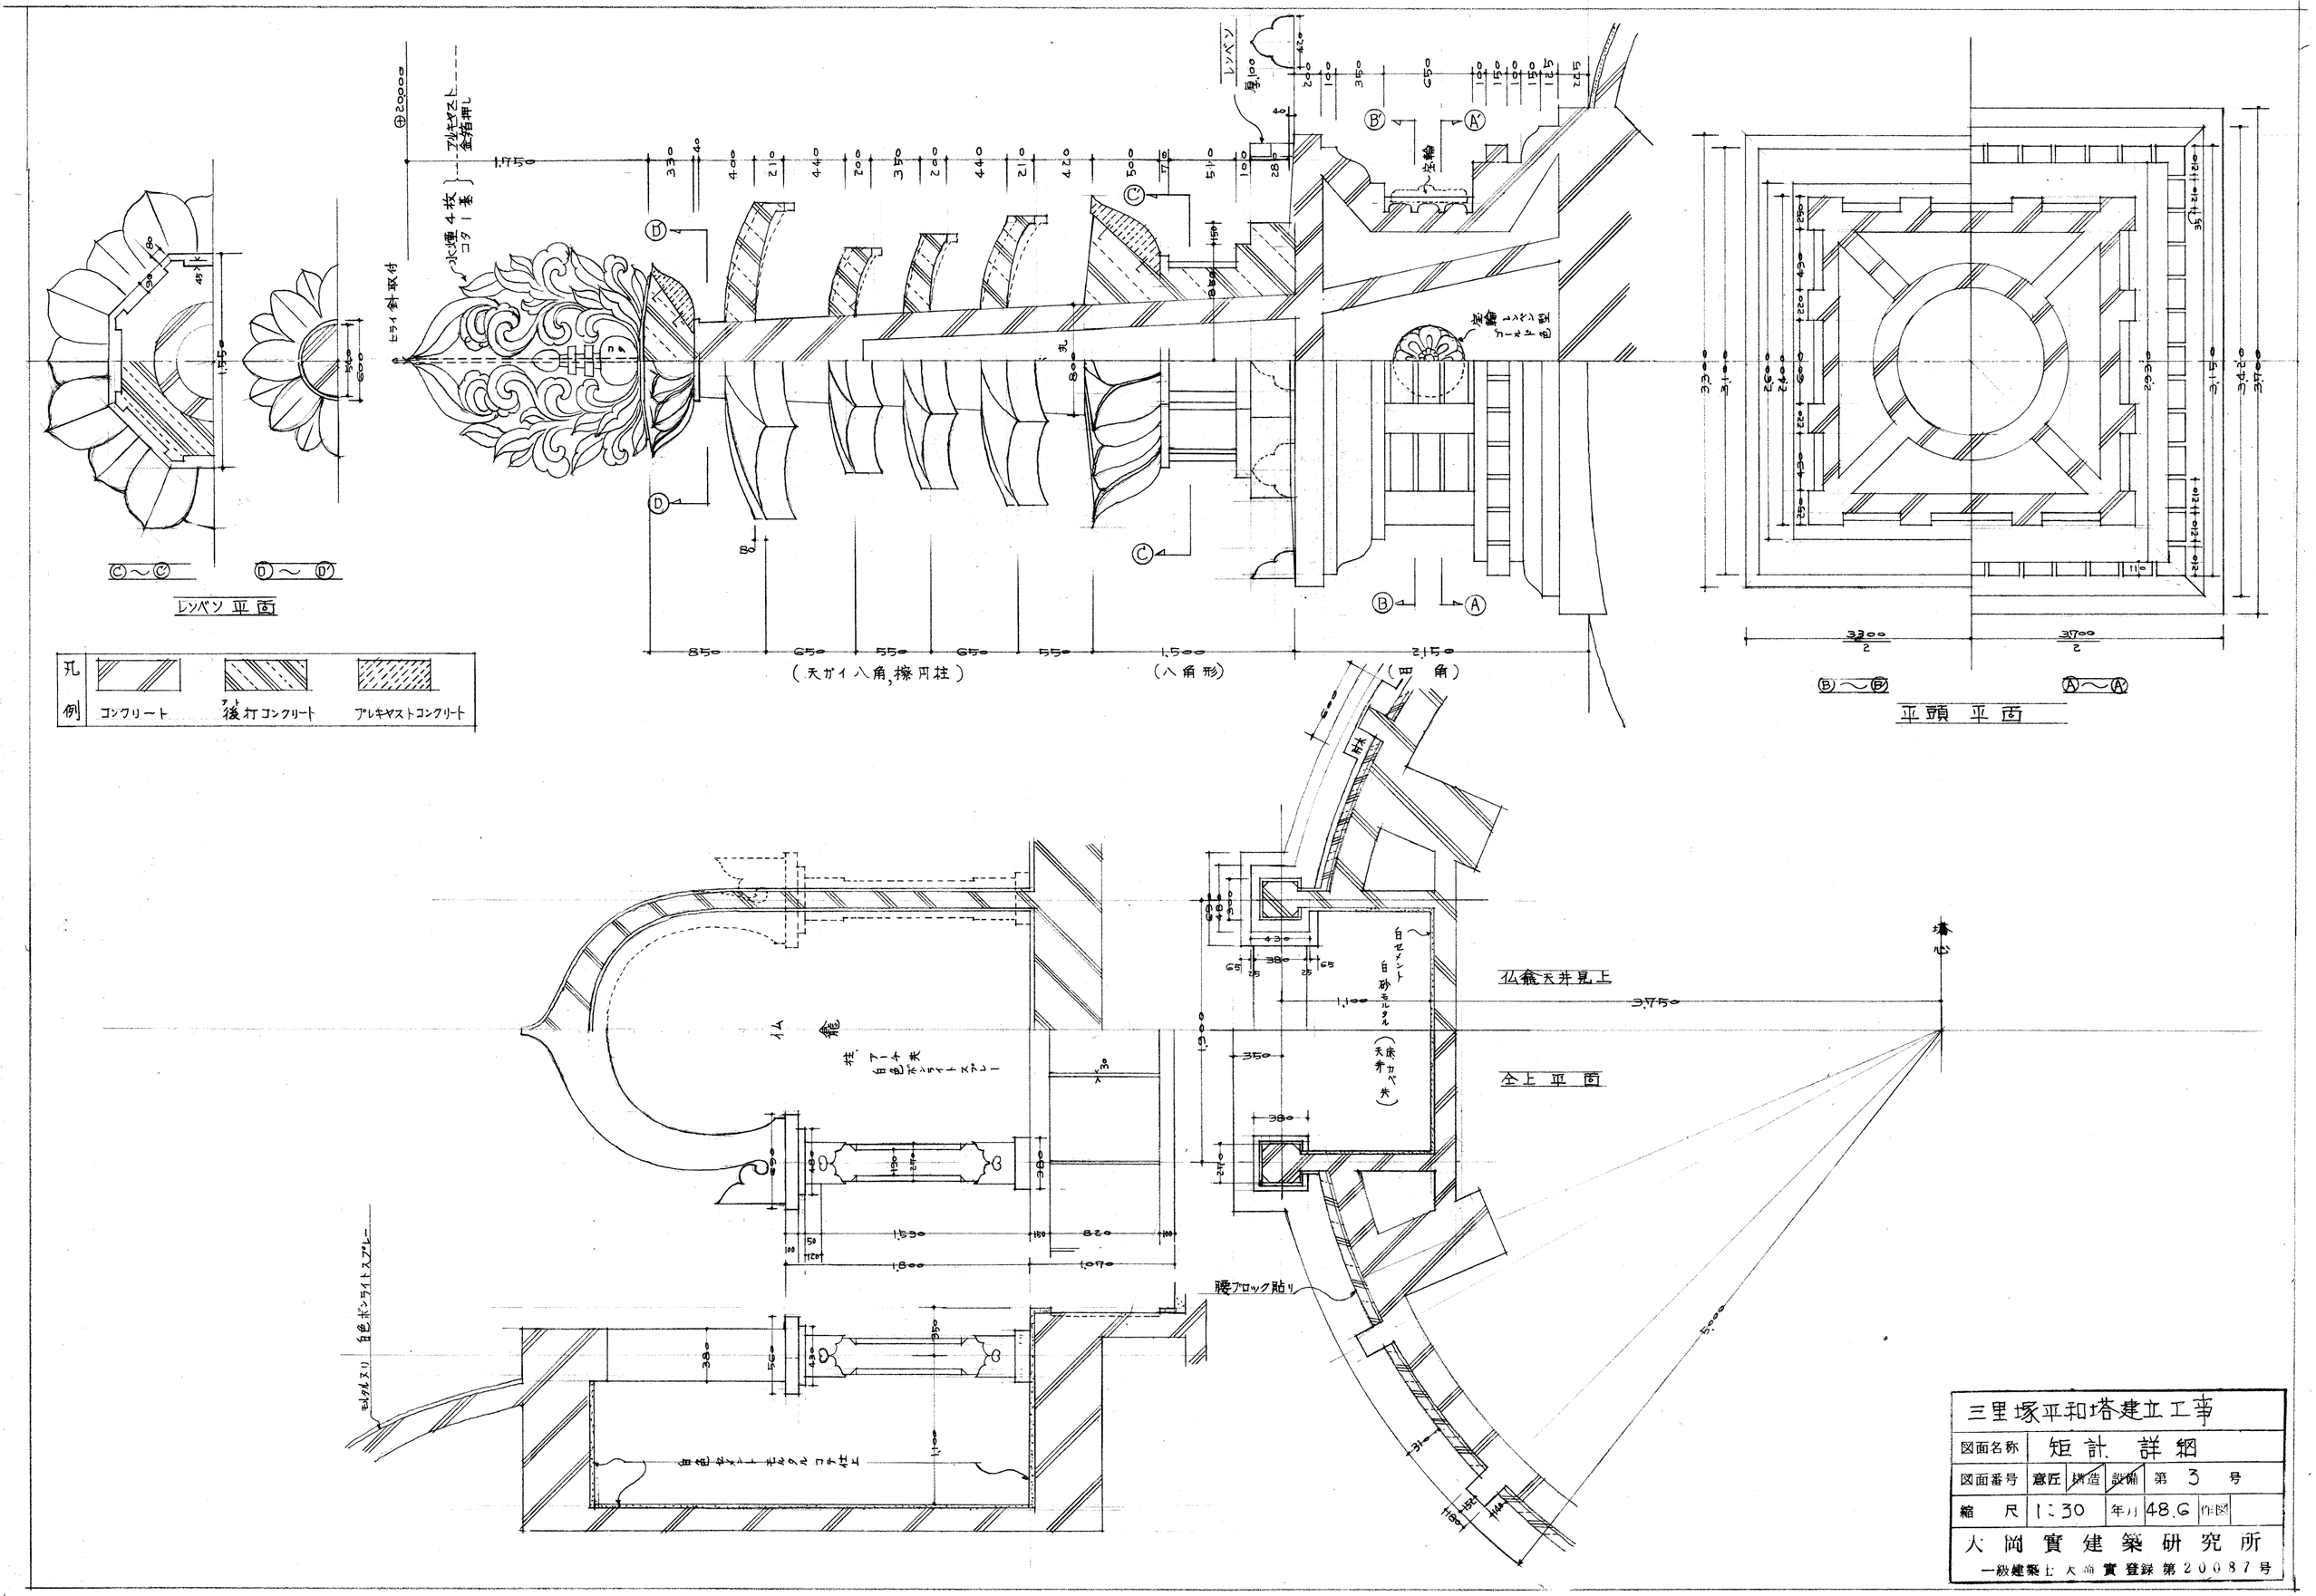
レンバン平面
C～C
D～D'
ヒライ針取付
水煙4枚
コタイ基
プレキャスト
金箔押し
レンバン
厚100
宝輪
宝輪
ゴールド色塗
(天ガイ八角,擦円柱)
(八角形)
(四角)
平頭平面
B～B
A～A
孔例
コンクリート
後打コンクリート
プレキャストコンクリート
仏龕天井見上
仏上平面
白セメント
白砂モルタル
(床カベ天井共)
腰ブロック貼り
白色ポンライトスプレー
白色ポンライトスプレー
白色ポンライトモルタルコテ仕上
三里塚平和塔建立工事
図面名称 矩計詳細
図面番号 意匠 構造 設備 第3号
縮尺 1:30 年月 48.6 作図
大岡實建築研究所
一級建築士 大岡實 登録第20087号