


構造に関しては別・構造図に依ること

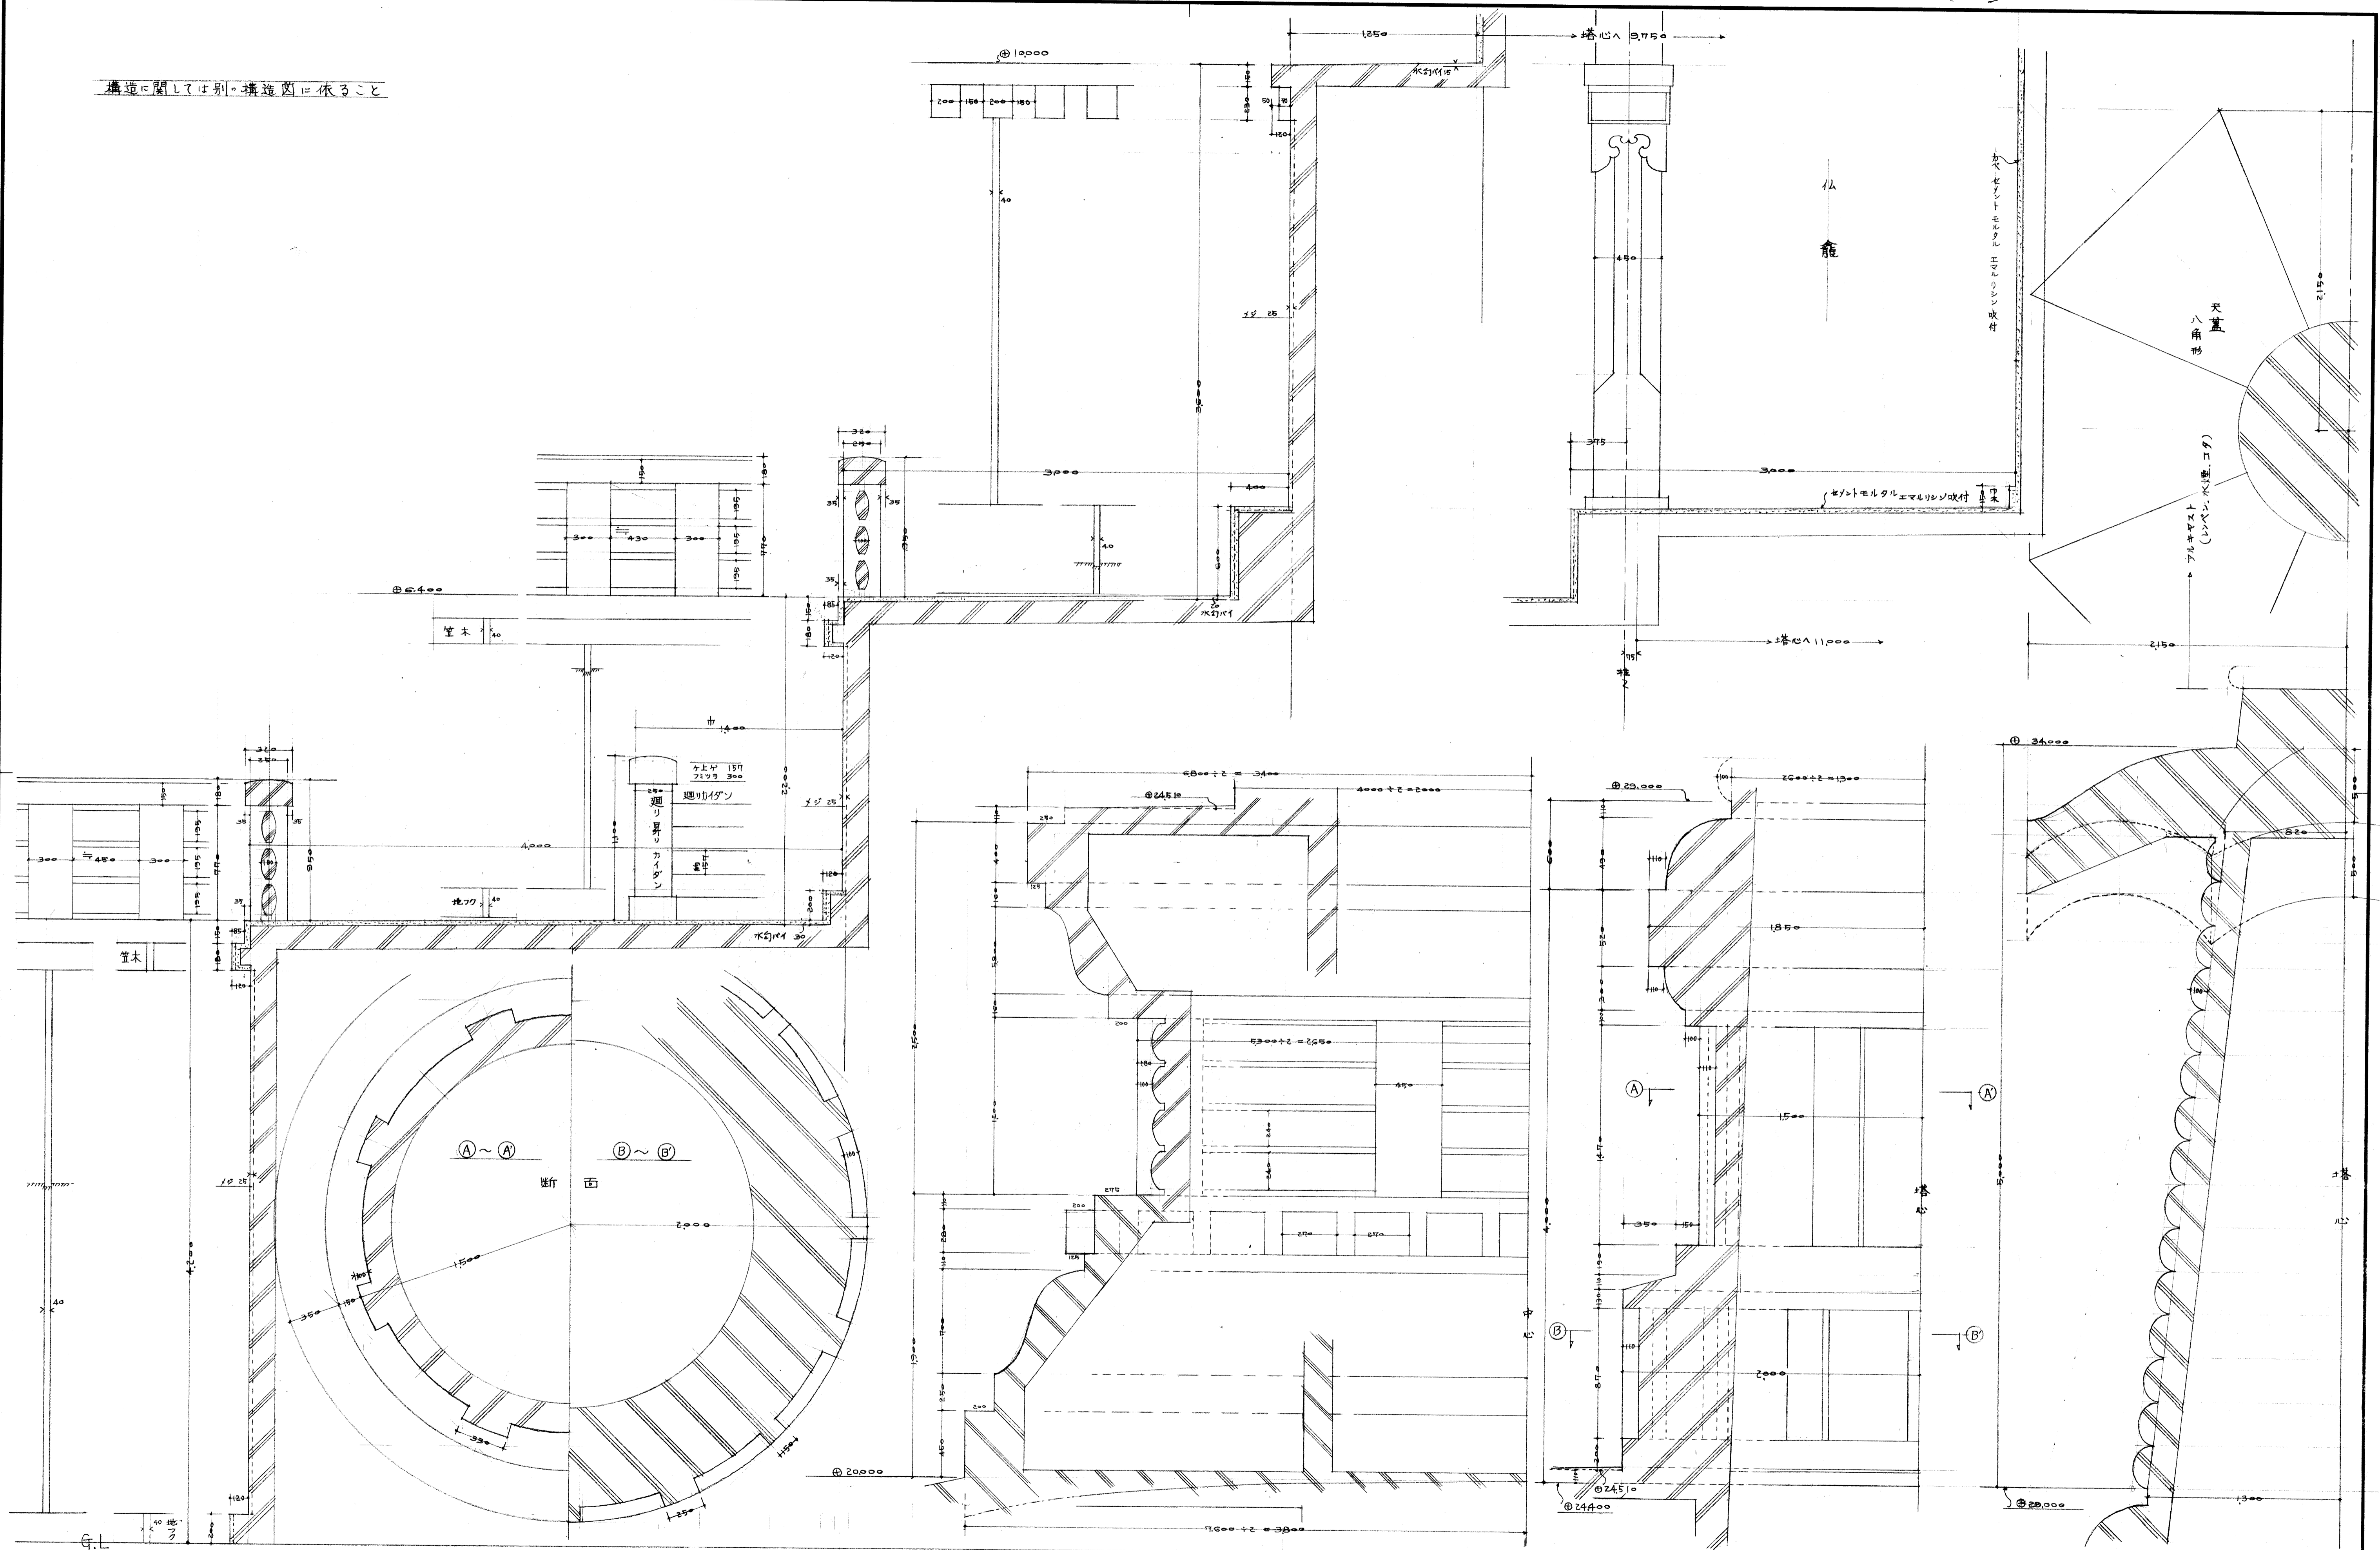

特記

訂正

備考

図面番号	4	作者	肥前仏舎利塔建立工事	大岡實建築研究所
縮尺	1/20	名称	短計・詳細図	一級建築士事務所 東京都庁 9041号
日付	52年12月25日	検	設	一級建築士登録番号 大岡才20087号
		図	55	管理建築士 大岡 實