


概要	
相輪コタ	アルミ合金 黄金色 ヒライ針付
外装一般	モルタル下地のエマルリシ 白色スプレー
装飾プラスチック部	エマルリシ 白色スプレー
らんじゆん部	同上
床面・カイドン部	セメント(白砂・白セメント)モルタルコテ押入

仏舎利塔設計図 縮尺 百分の七

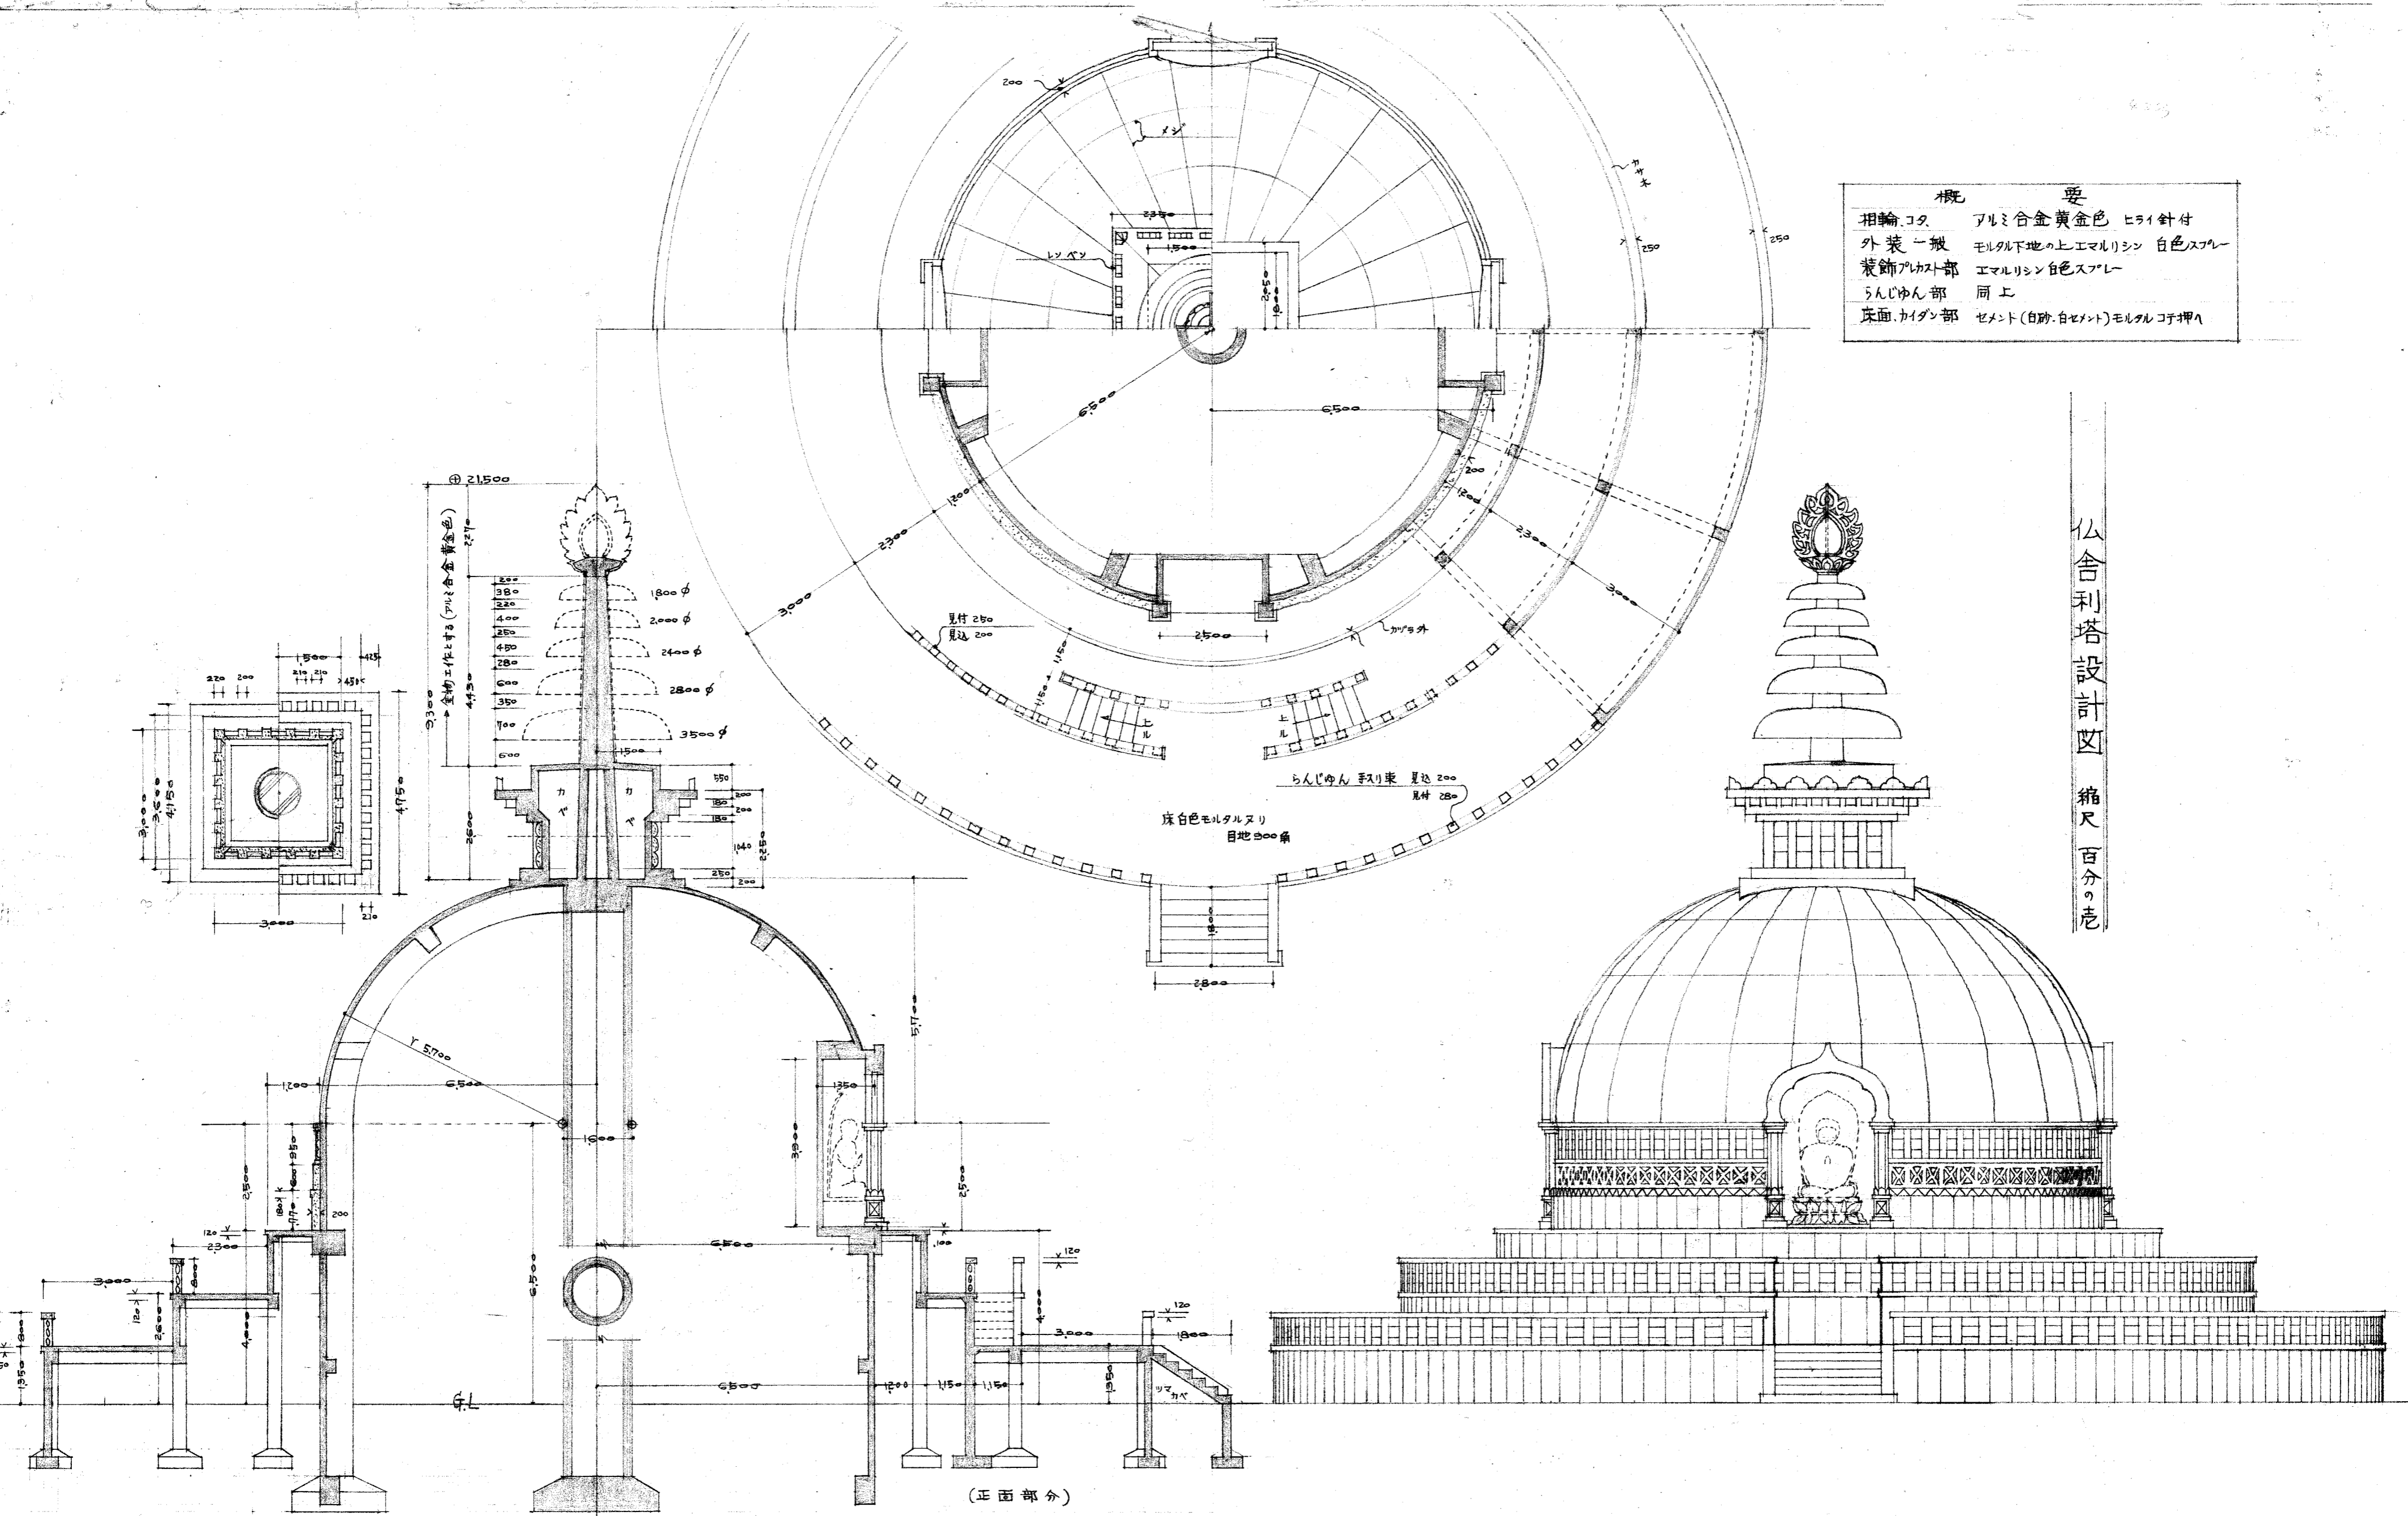

断面図 (構造寸法に関しては別図構造図参照のこと)

正面図